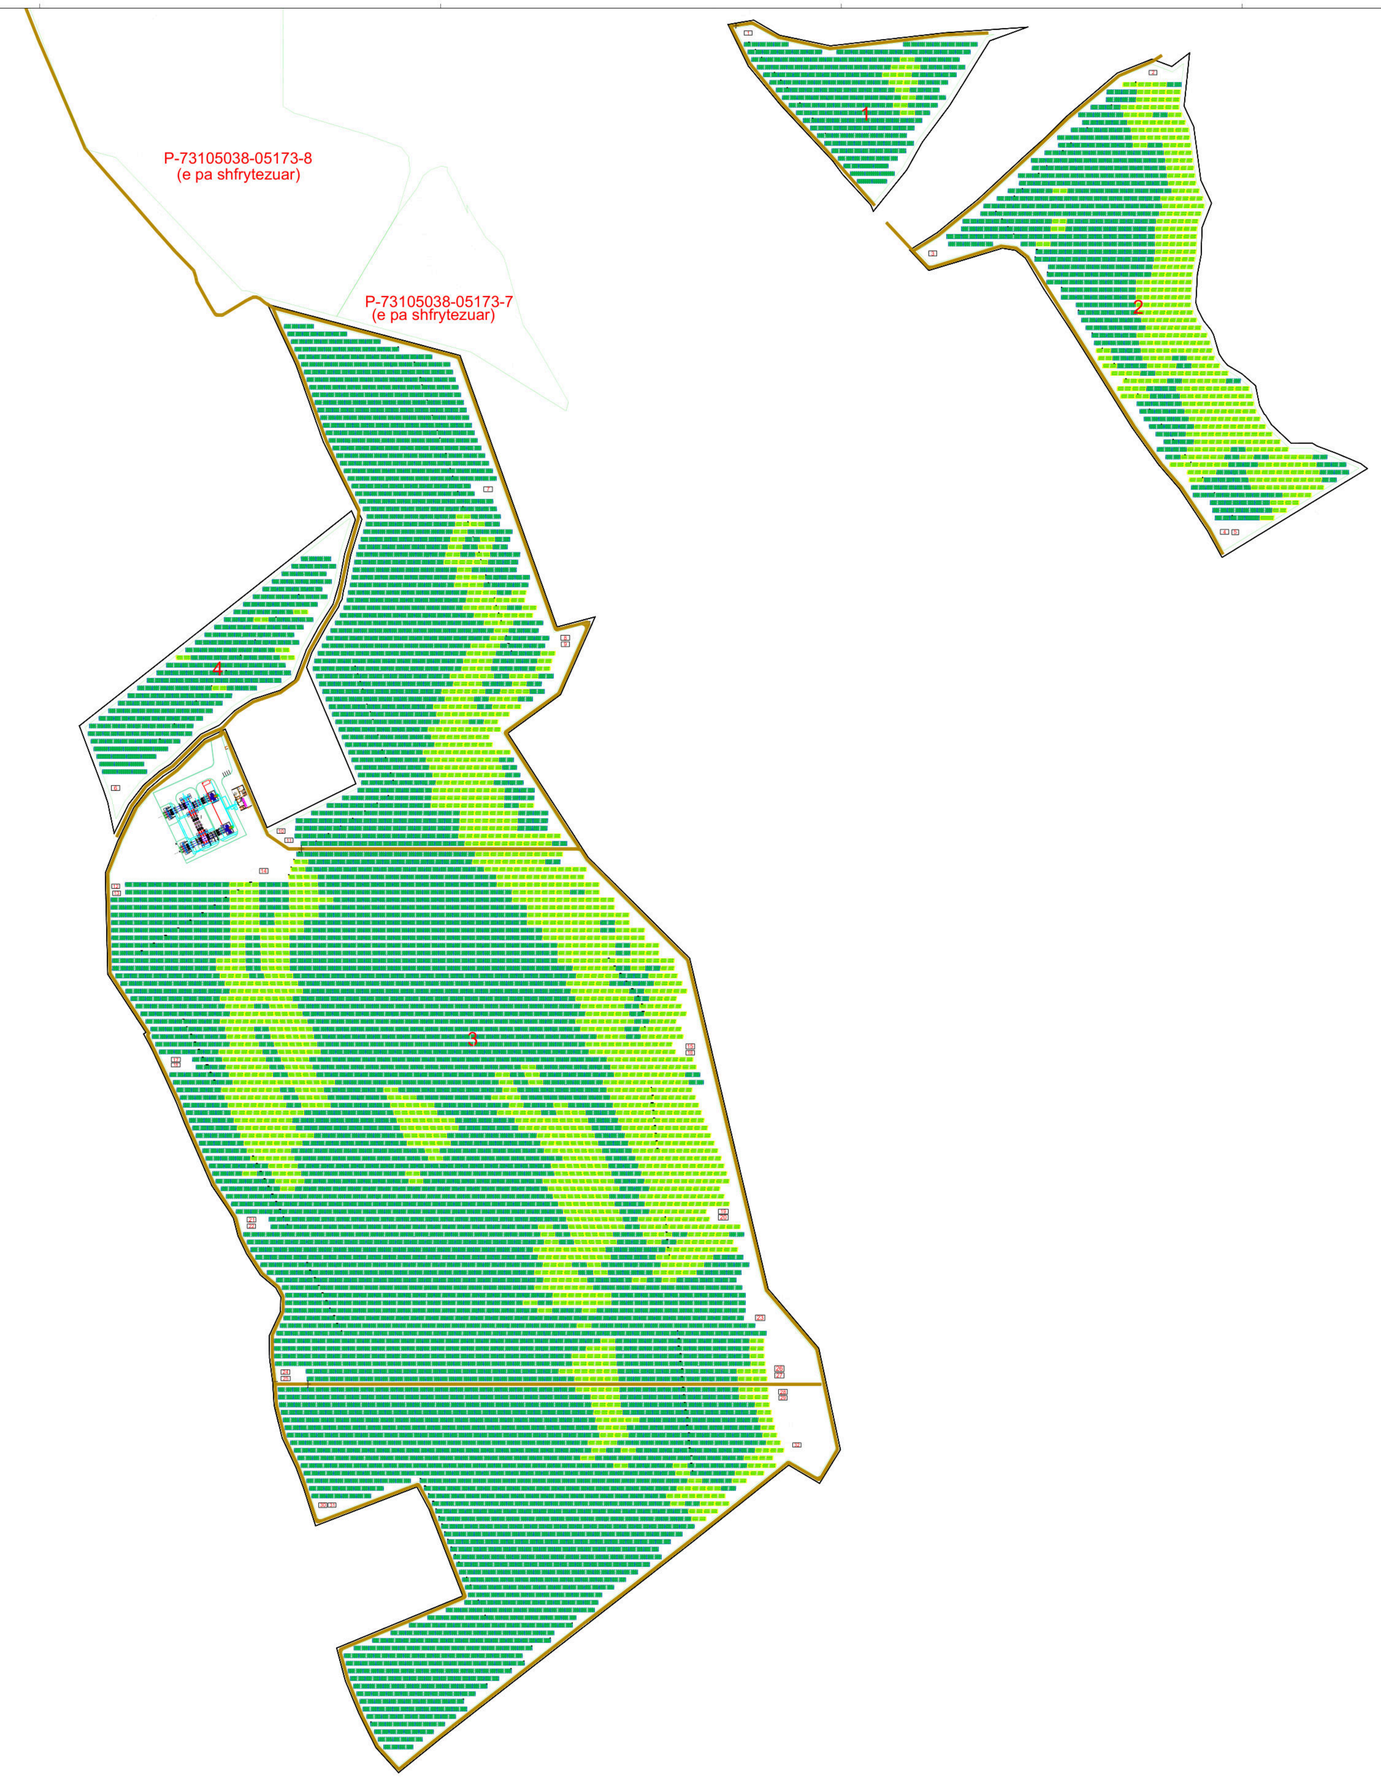


LEGJENDA	
PANELI DIELLOR	
RRETHOJA	
RRUGA	
HIJA	
INVERTORI	
LIDHJA E VARGUT	
TRAFOSTACIONET DSITRIBUTIVE	1

Zgjidhje teknike

Nr.i paneleve	135268
Fuqia e panelit (Wp)	740
Nr. i stringjeve	4855
Nr. i invertorëve 350 kVA	287
Siperfaqja tot.e parcelave	852850 m2
Siperfaqja tot.e vijës ndërtuese	806003 m2
Fuqia totale e Parkut	100.0 MWp
Koordinatat e Nenstacionit	X=7444791.2680 Y=4701477.9835
Koordinatat e Parkut	X=7445003.472 Y=4701258.376 X=7445869.777 Y=4702094.849 X=7445540.767 Y=4702330.785

Koha e hijes

Data	21 Dhjetor
Ora	11:36:00 AM

N

ELECTRA

PROJEKTI ELEKTRIK
ELECTRICAL PROJECT

EMRI I PROJEKTIT NAME OF PROJECT	JUNIKU SOLAR (A+B)		INVESTITORI INVESTOR	HELIOS POWER SH.P.K	
LOKACIONI LOCATION	JUNIK				
	EMRI DHE MBIEMRI NAME AND SURNAME	TITULLI TITLE	NËNSHKRIMI SIGNATURE	DATA DATE	PROJEKTOI DESIGNED BY
PUNUAR NGA MADE BY	Besmir Sufaj	Inxh. dipl. el. Grad. Eng. Eng.			ELECTRA SHPK
KONTROLLOI CHECKED BY	Besmir Sufaj	Inxh. dipl. el. Grad. Eng. Eng.			
APROVOI APPROVED BY	Lutfi Gashi	Inxh. dipl. el. Grad. Eng. Eng.			NUMRI I FLETËS PAGE No. E-6
SITUACIONI I SHTRIRJES SE PANELEVE SOLARE PA ORTOFOTO					PËRPJESA SCALE 1:2500